I/58 MOŠNOV - OBCHVAT
ZADÁVACÍ DOKUMENTACE STAVBY (VD-ZDS)
KOORDINAČNÍ SITUAČNÍ VÝKRES - SEKCE 1 - 1:1000

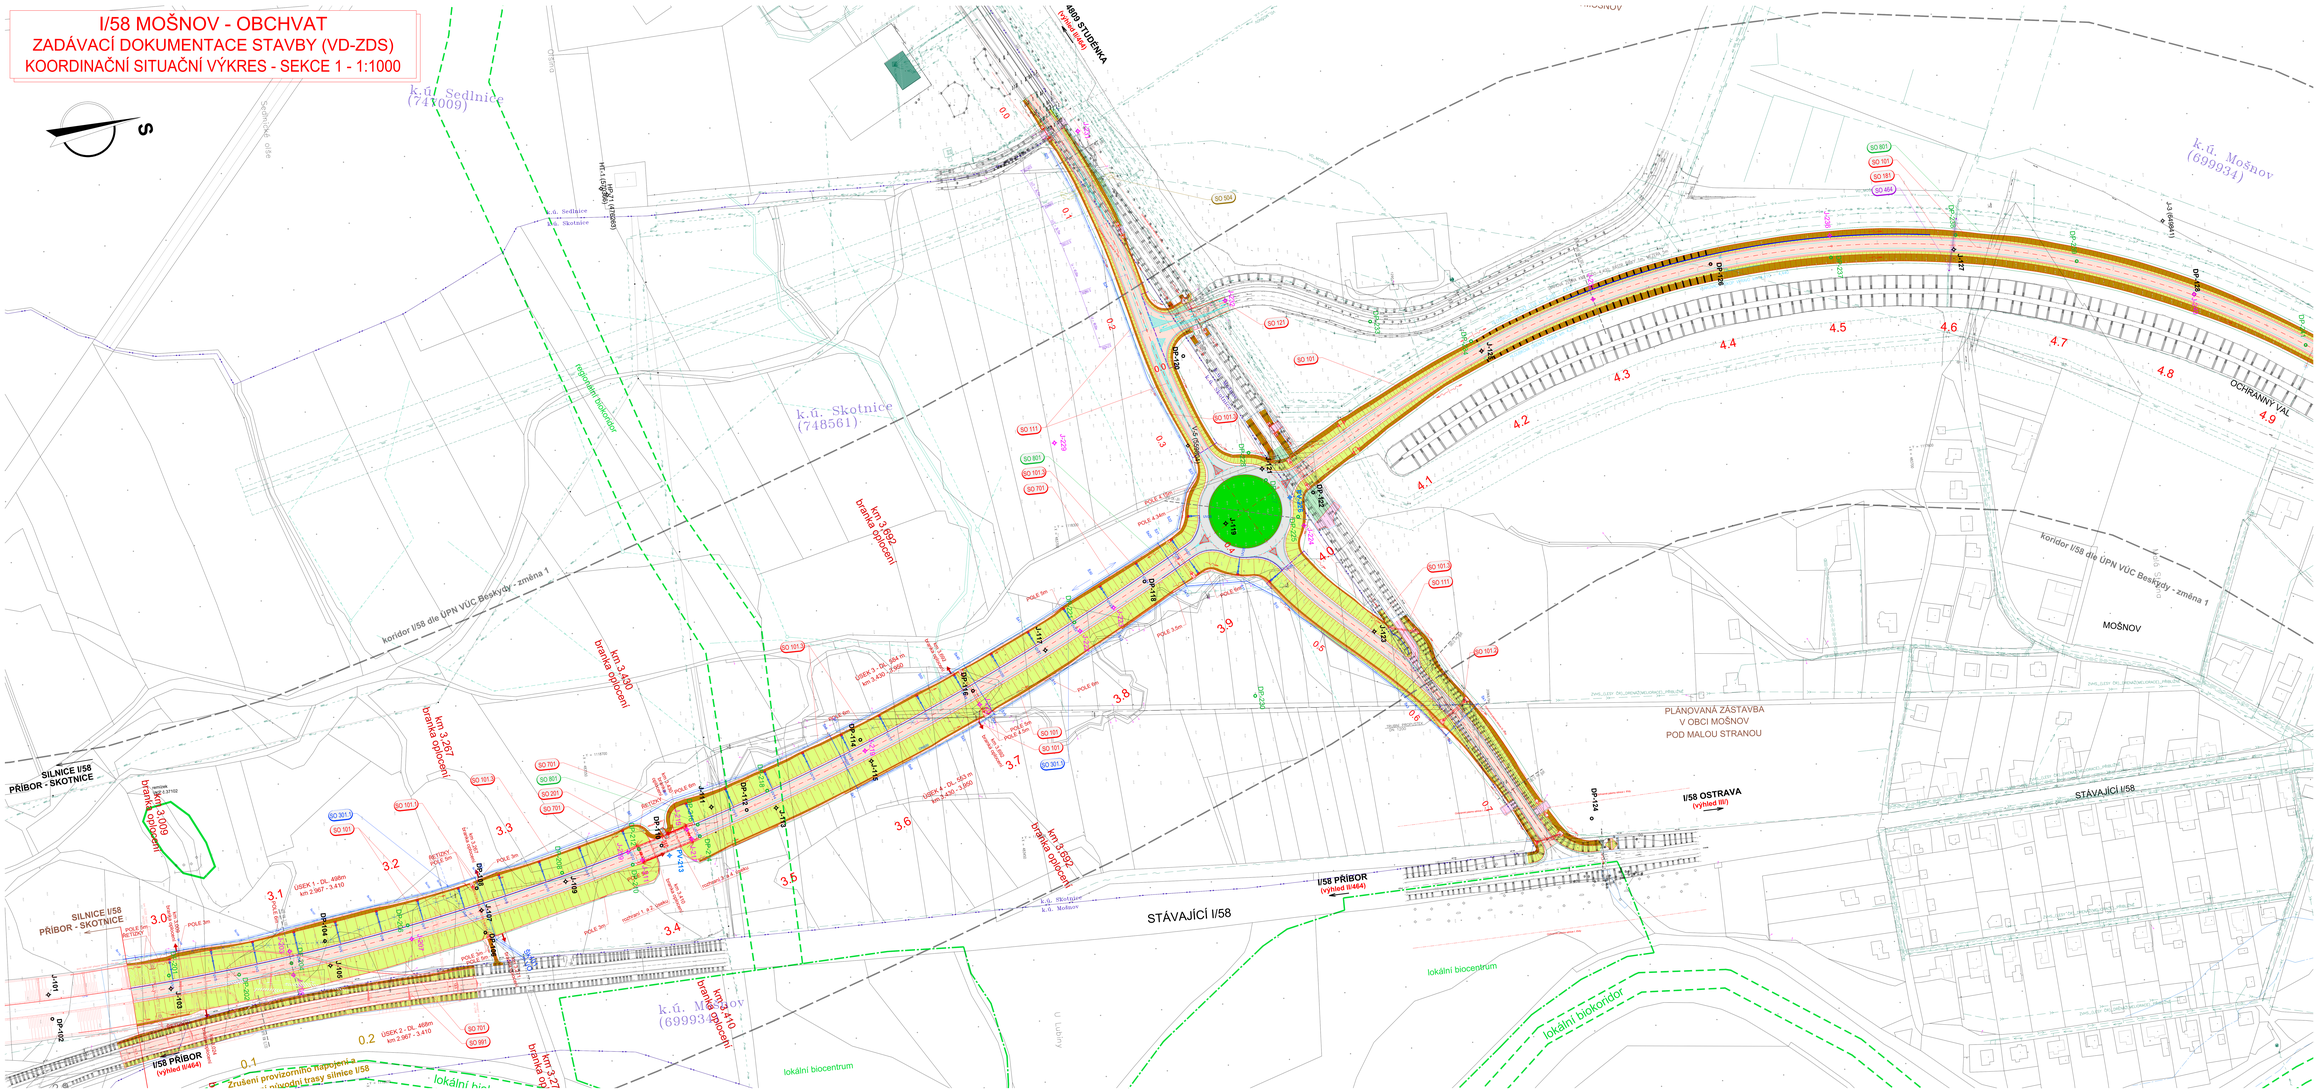

SEZNAM STAVEBNÍCH OBJEKTŮ

SO 001	Demolice stávající vozovky
SO 101	Silnice I/58 - stavba
SO 101.1	Silnice I/58 Mošnov - - stavba
SO 101.2	Přeložka cyklistické cestičky - km 0,000 - 0,200 SO 101
SO 101.3	Silnice I/58 Mošnov - - stavba - km 0,000 - 0,200 SO 101 a km 3,580 - 3,630 SO 111
SO 111	Silnice I/58 - stavba - km 3,270 - 3,584 SO 101 a km 0,047 - 0,500 SO 111
SO 104	Most na silnici I/58 přes komunikaci v km 3,420
SO 152	Chodník - - propojení
SO 161	Dopravní značení - - -